Załącznik nr 2.1
do Warunków Umowy
Plan schematyczny wg Rozporządzenia Komisji (UE) nr 1299/2014

PLAN SCHEMATYCZNY BOCZNICY KOLEJOWEJ "EUROPORT"
SKALA 1: 1000
1:500

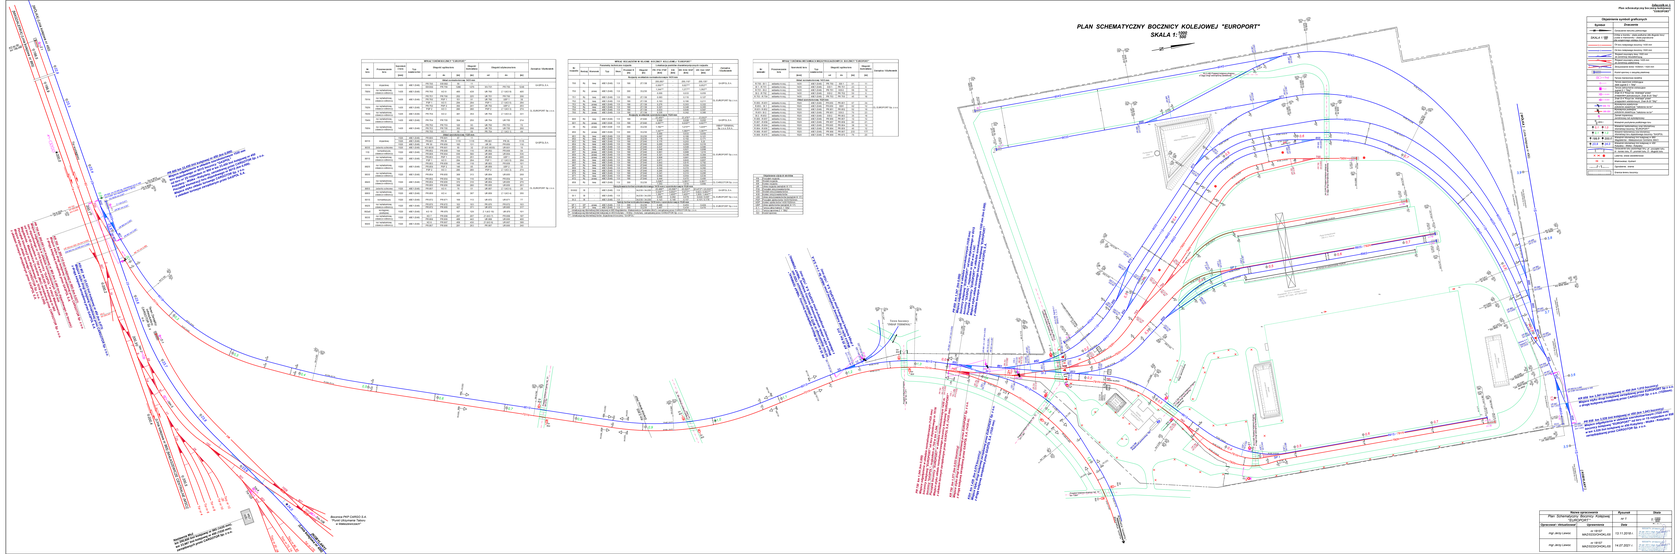
Bocznica PKP CARGO S.A. "Huta Lisia Góra" z linią kolejową "Sklep" z nastawnicą "Sklep"